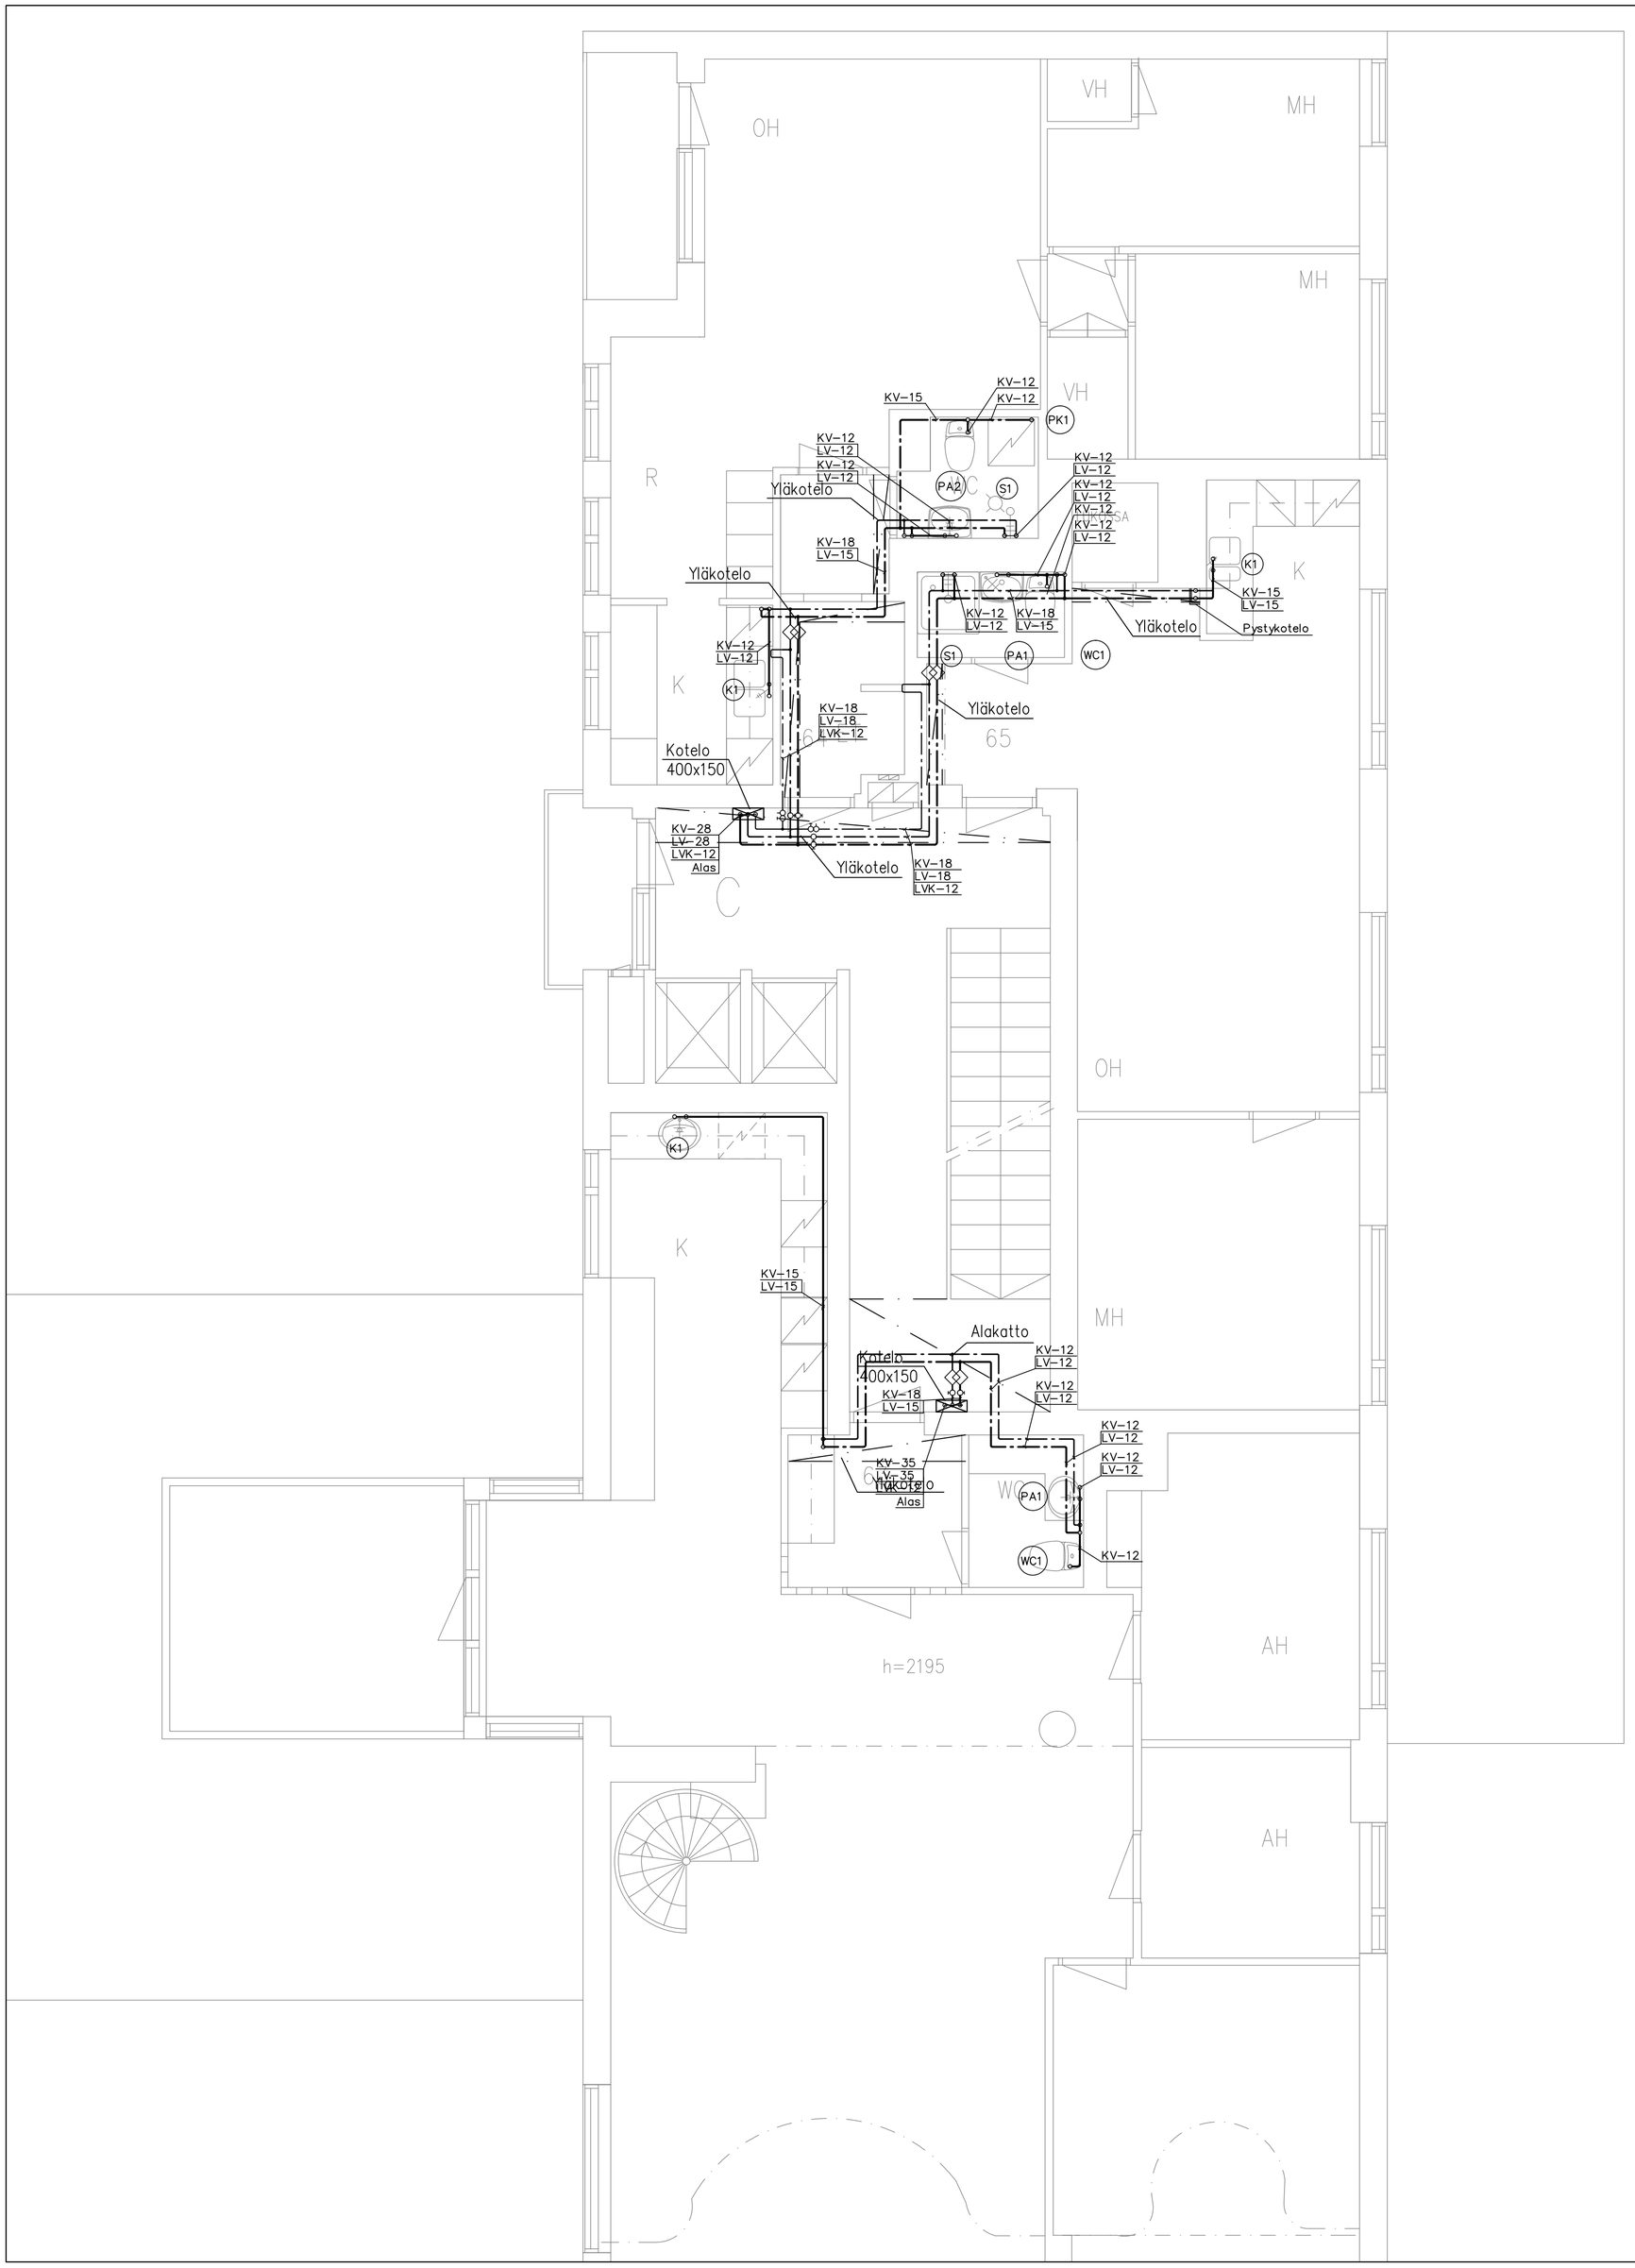

K.osa/Kyl# 007	Kortteli/Tila 8	Tontti/Rn:o 8
Rakennustoimenpide MUUTOS		
AS OY KRISTIINANKATU 6 20100 TURKU		
Ins.tsto Weissmann Ky *Tenavakatu 47 C 21 21200 Raisio* *P. 0440 523 443 F. (02) 4399 988*		
Suunn. IW	Piirt.	Pvm. 15.5.2013
Hyv.		

Viranomaisten arkistointimerkint#j# varten

Piirustuslaji: PÄÄPIIRUSTUS — Juoks. n:o

Piirustuksen sis#lt#: VESIJOHDOT 9. KERROS — Mittakaava 1:50

Projekti

Suunnittelualа: ARK — Piir. n:o VJ–9 — Revisio