
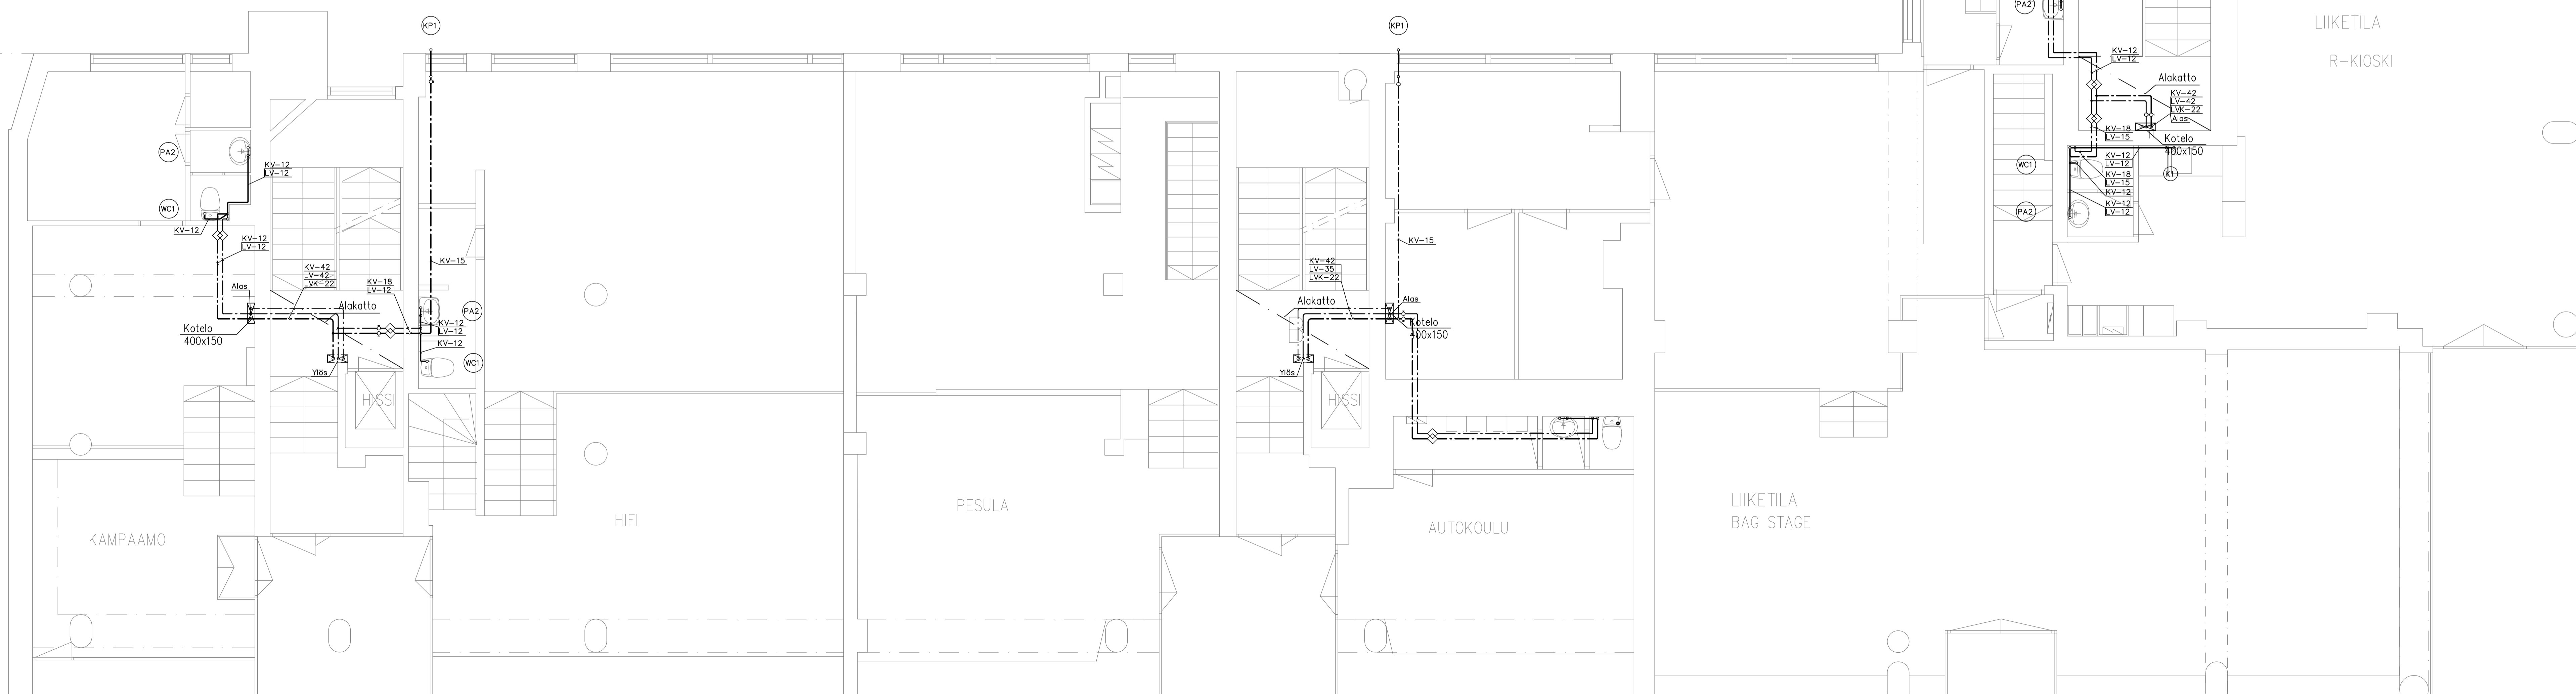


1. KERROS

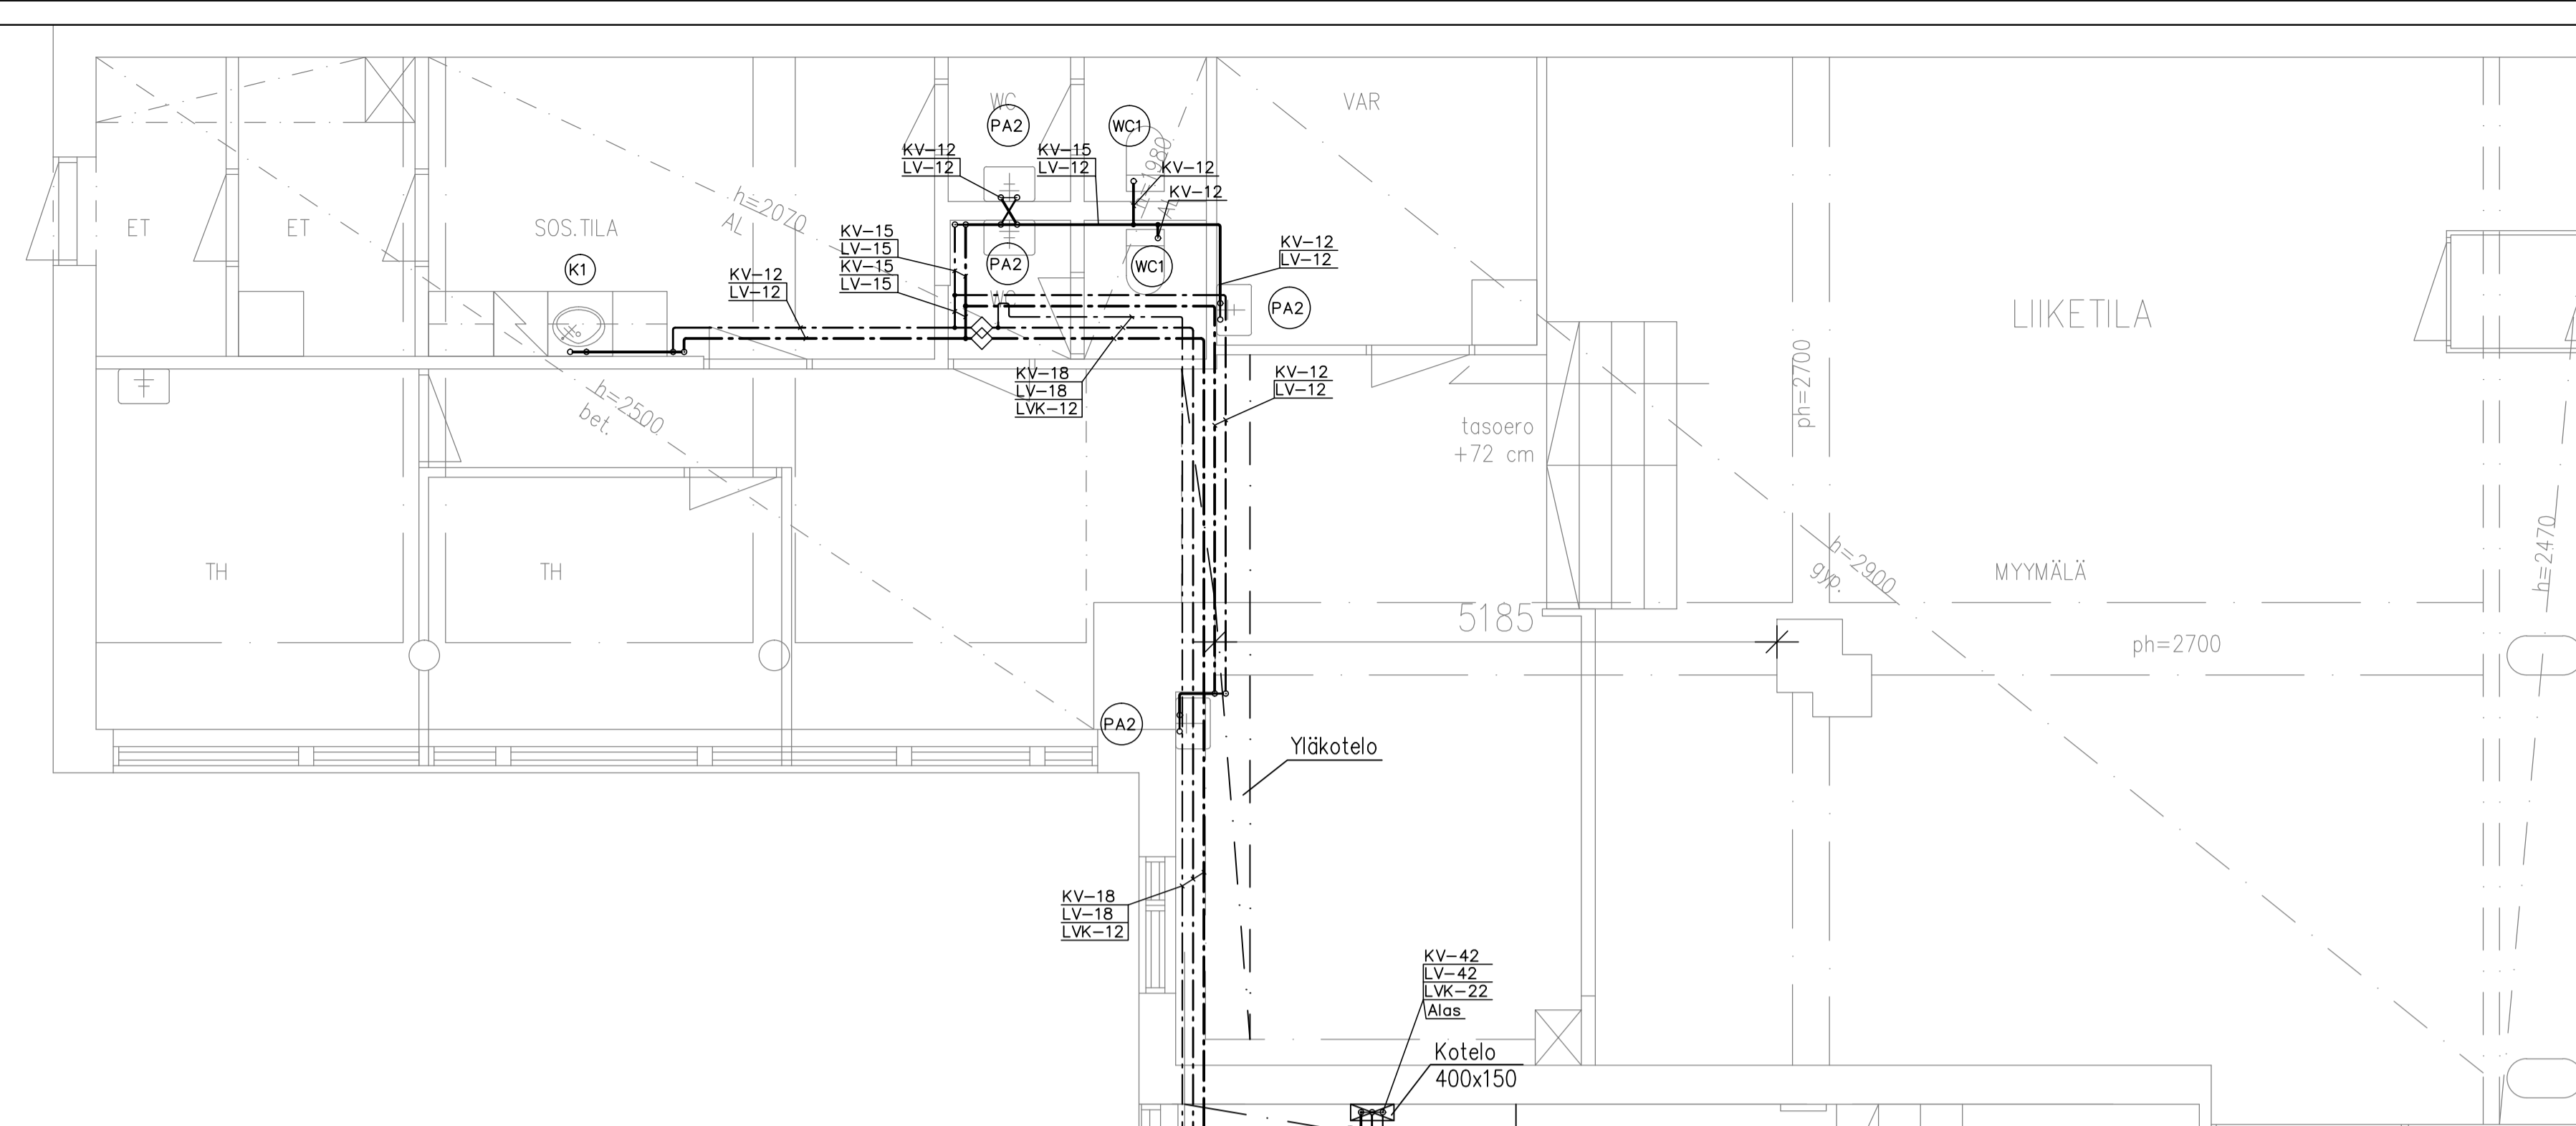

007	8	8		
MUUTOS			PÄÄPIIRUSTUS	Järj. no
AS OY KRISTINANKATU 6 20100 TURKU			VESIJOHDOT 1. KERROS	Määräys 1:50
Ins.tsto Weissmann Ky			Projektin	
Terveystie 47 C 21 21200 Raisio			Suunnittelija	
P. 0440 303 463 F. 020 4399 988			Päiv. no	
Suunn. IW	Piir. Jv	15.5.2013	ARK	VJ-1