


2.KERROS

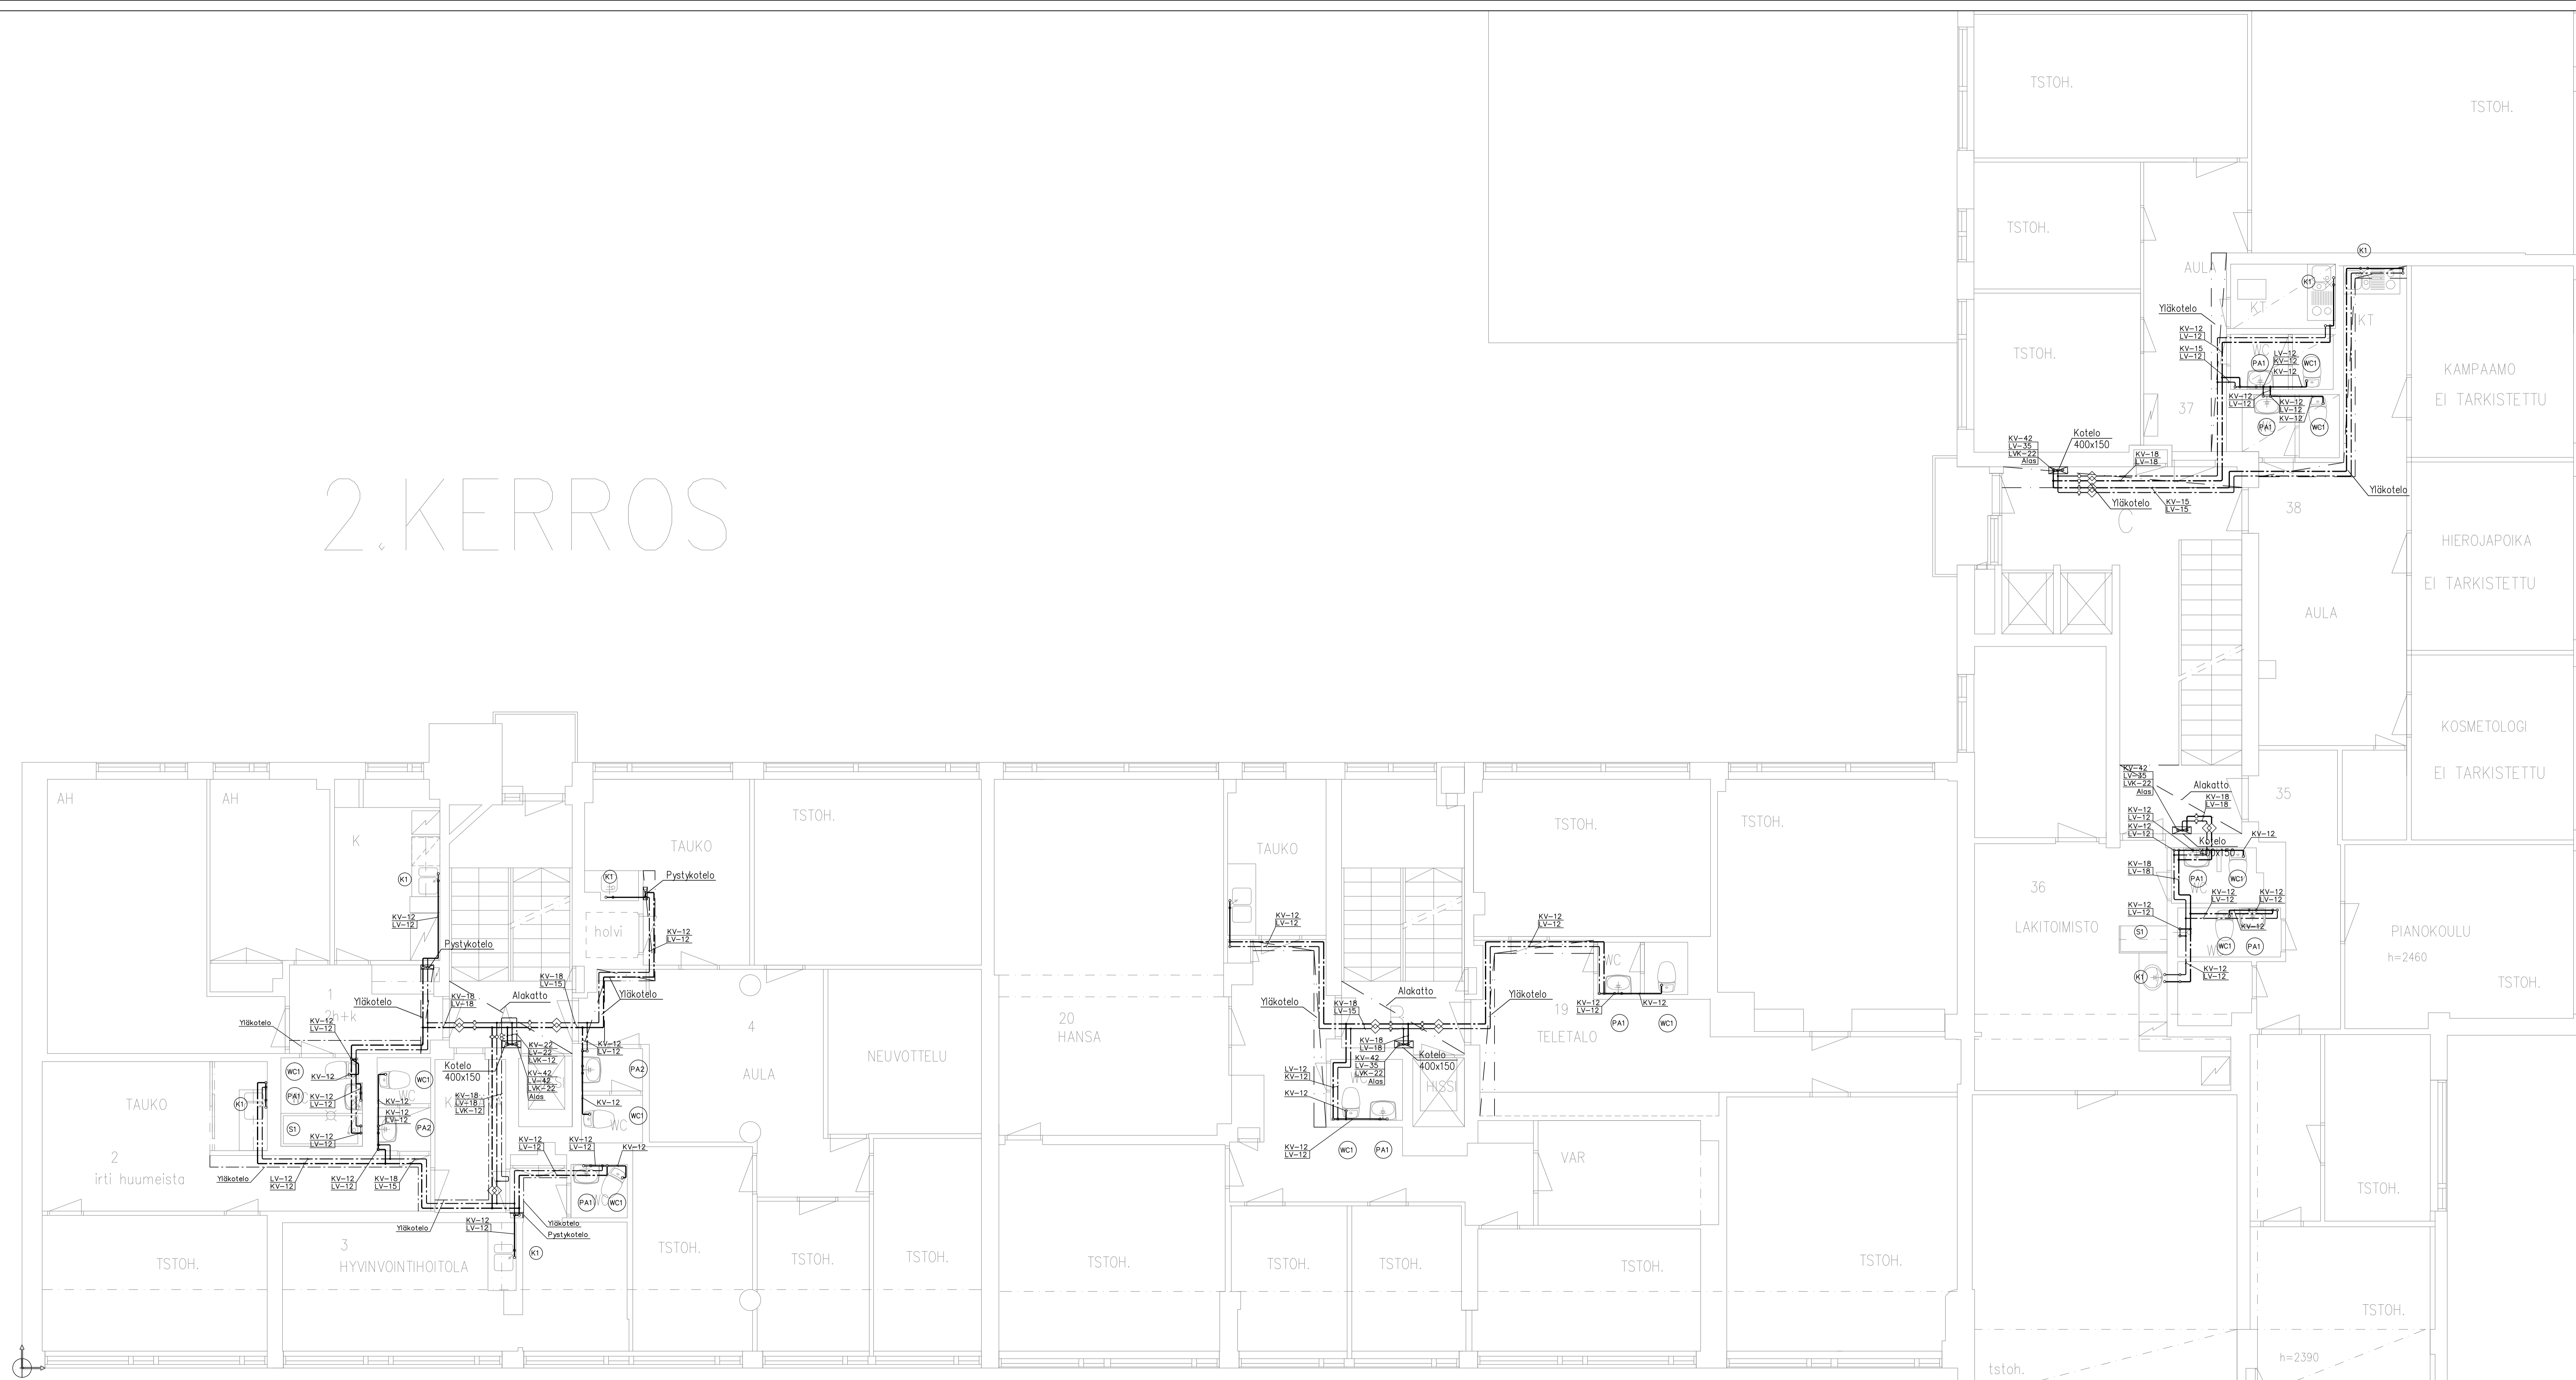

007	8	8	15.5.2013
MUUTOS		PÄÄPIIRUSTUS	
AS OY KRISTINANKATU 6 20100 TURKU		VESIJOHDOT 2. KERROS	1:50
Ins.tsto Weissmann Ky <small>Torvalinkatu 47 C 21 21000 Raisio P. 0442 523 443 F. 020 4399 988</small>		ARK	VJ-2